


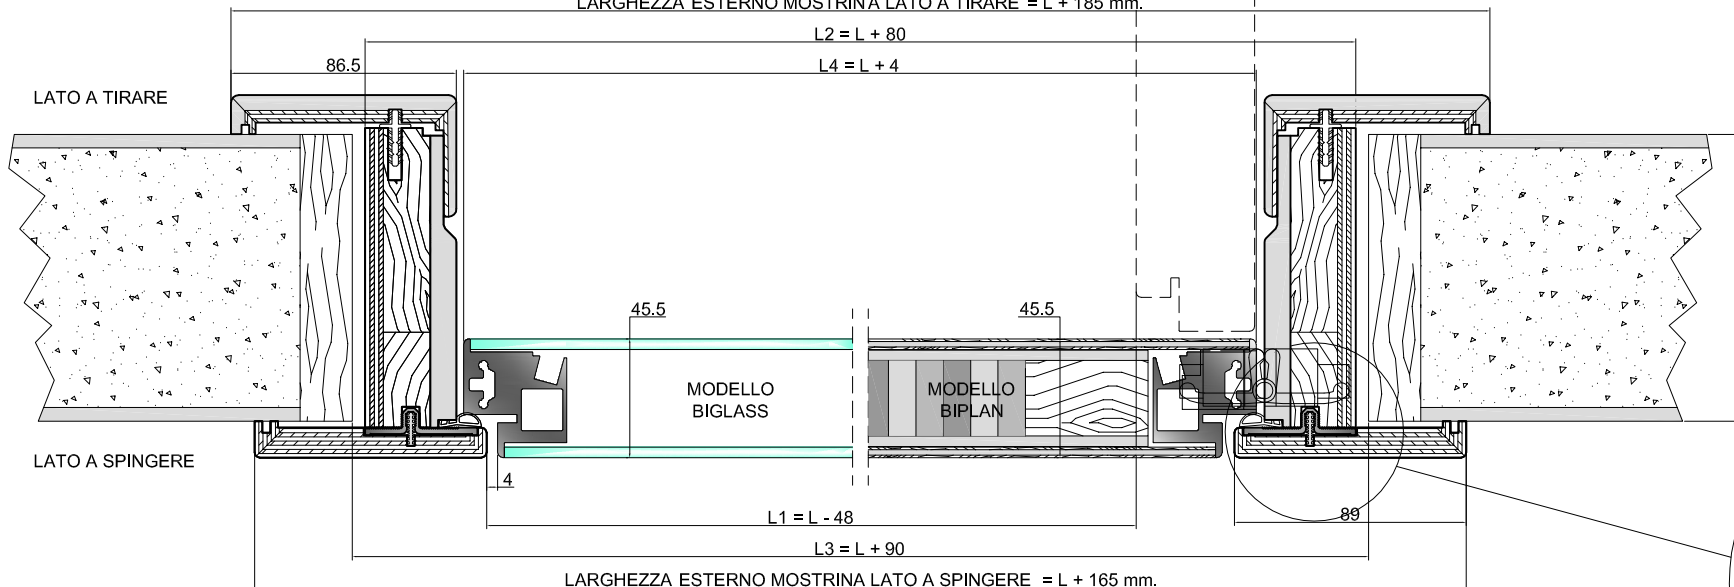


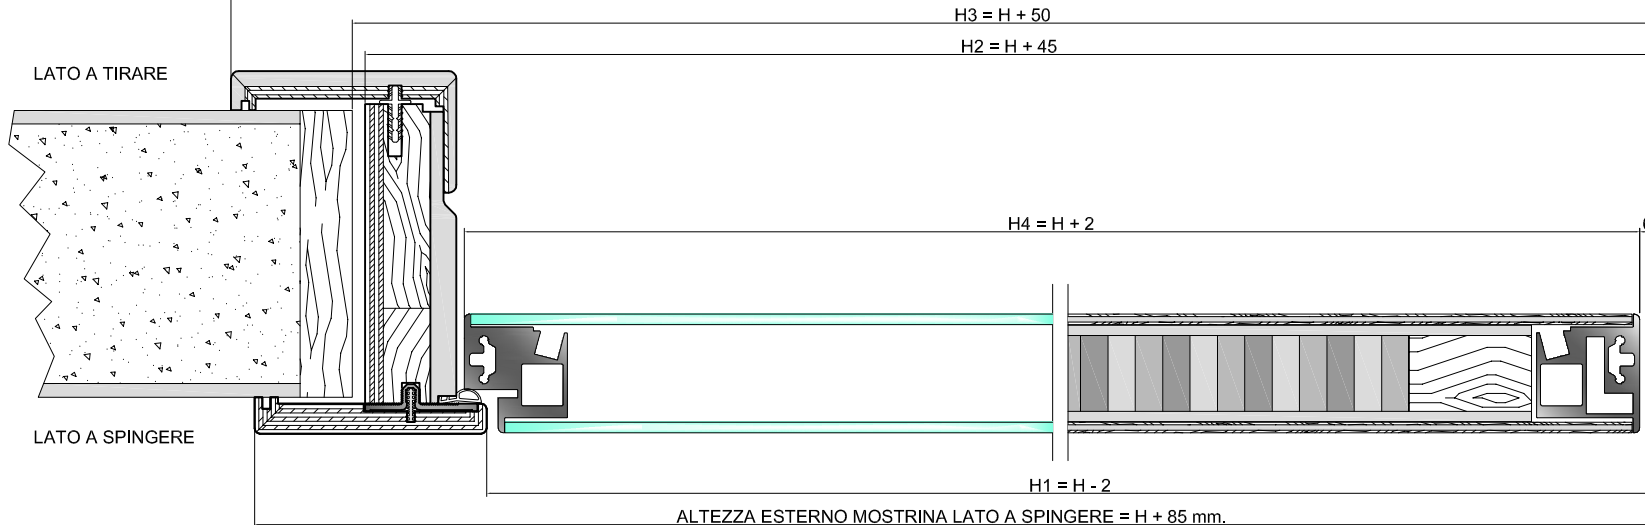
SEZIONE ORIZZONTALE







COMPOSIZIONE TELAIO E MOSTRINE

-  MULTISTRATO
-  LEGNO LISTELLARE
-  MDF

SEZIONE VERTICALE



COMPOSIZIONE ANTA

-  ALLUMINIO
-  VETRO
-  OSSATURA PERIMETRALE IN LEGNO MASSICCIO
-  STRUTTURA CELLULARE A NIDO D' APE
-  MDF IMPIALLACCIATO

