



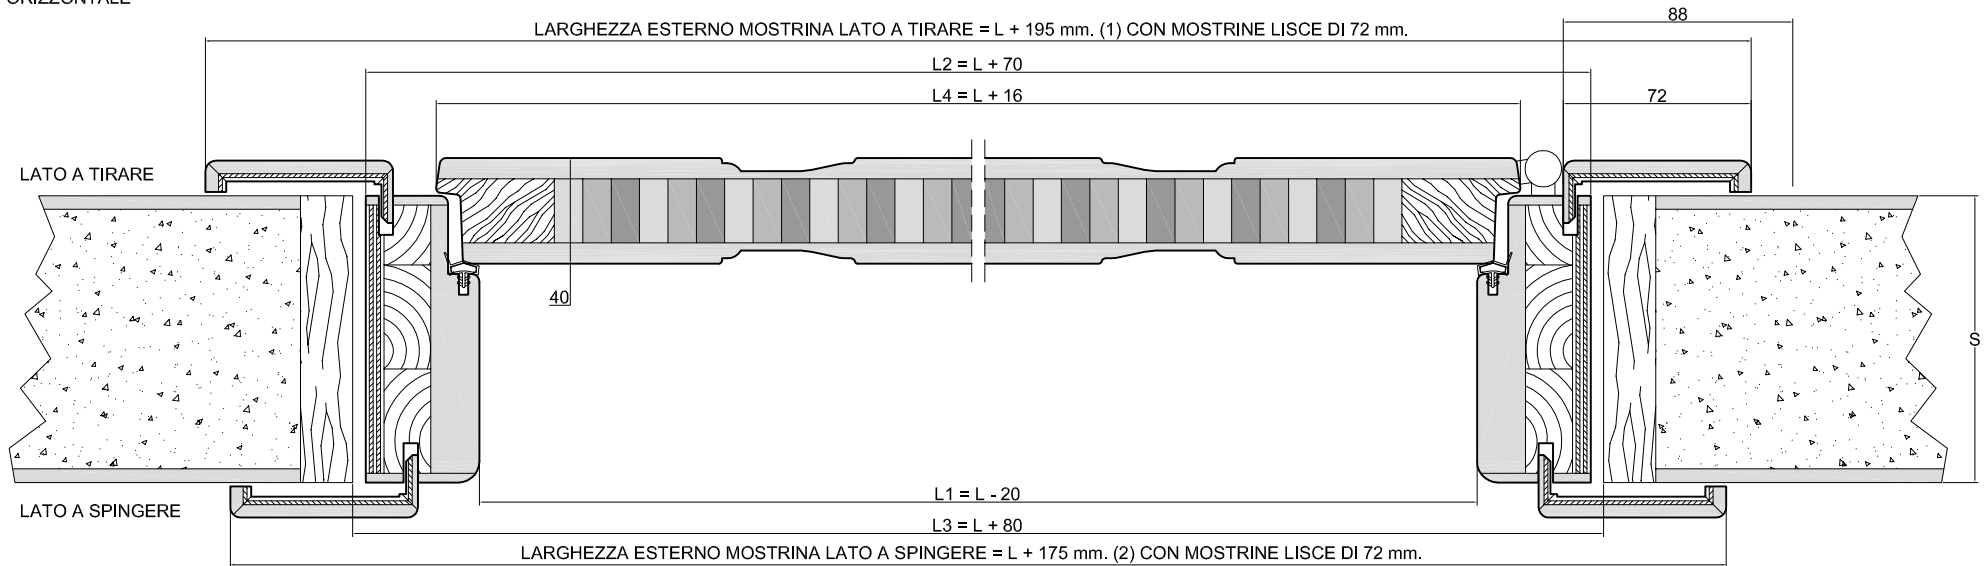

## SEZIONE ORIZZONTALE



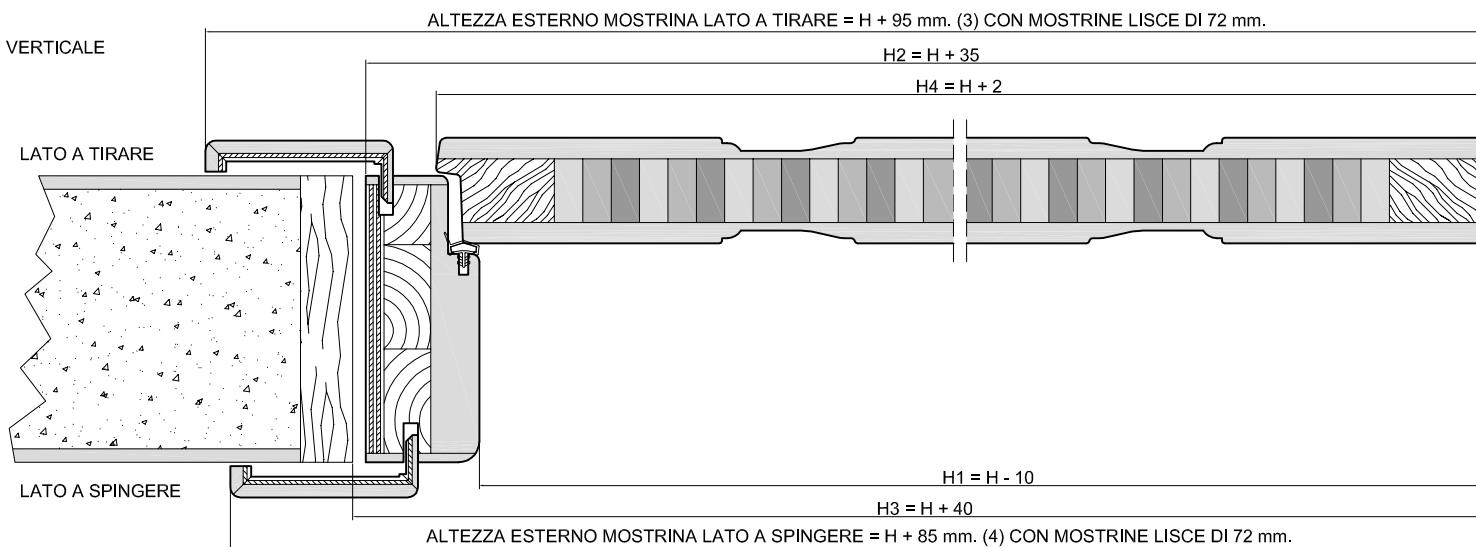


## SEZIONE VERTICALE



## COMPOSIZIONE TELAIO E MOSTRINE

-  MULTISTRATO
-  LEGNO LISTELLARE
-  MDF

## COMPOSIZIONE ANTA

-  OSSATURA PERIMETRALE IN LEGNO MASSICCIO
-  STRUTTURA CELLULARE A NIDO D' APE
-  PANNELLI ESTERNI IN MDF

- (1) L + 191 CON MOSTRINE BAROCCO  
L + 225 CON MOSTRINE LISCE DI 88 mm.
- (2) L + 171 CON MOSTRINE BAROCCO  
L + 206 CON MOSTRINE LISCE DI 88 mm.
- (3) H + 93 CON MOSTRINE BAROCCO  
H + 113 CON MOSTRINE LISCE DI 88 mm.
- (4) H + 83 CON MOSTRINE BAROCCO  
H + 103 CON MOSTRINE LISCE DI 88 mm.

