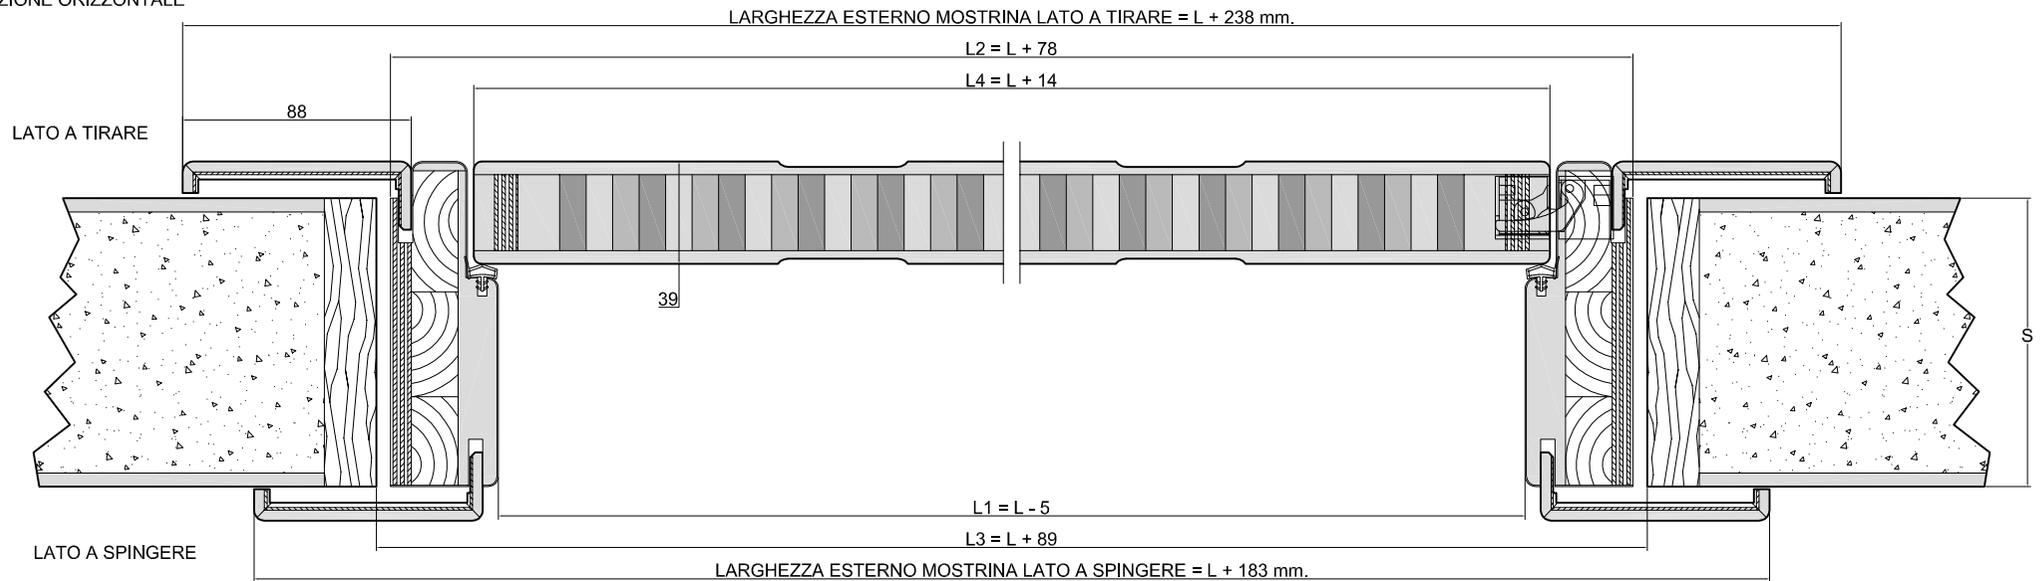
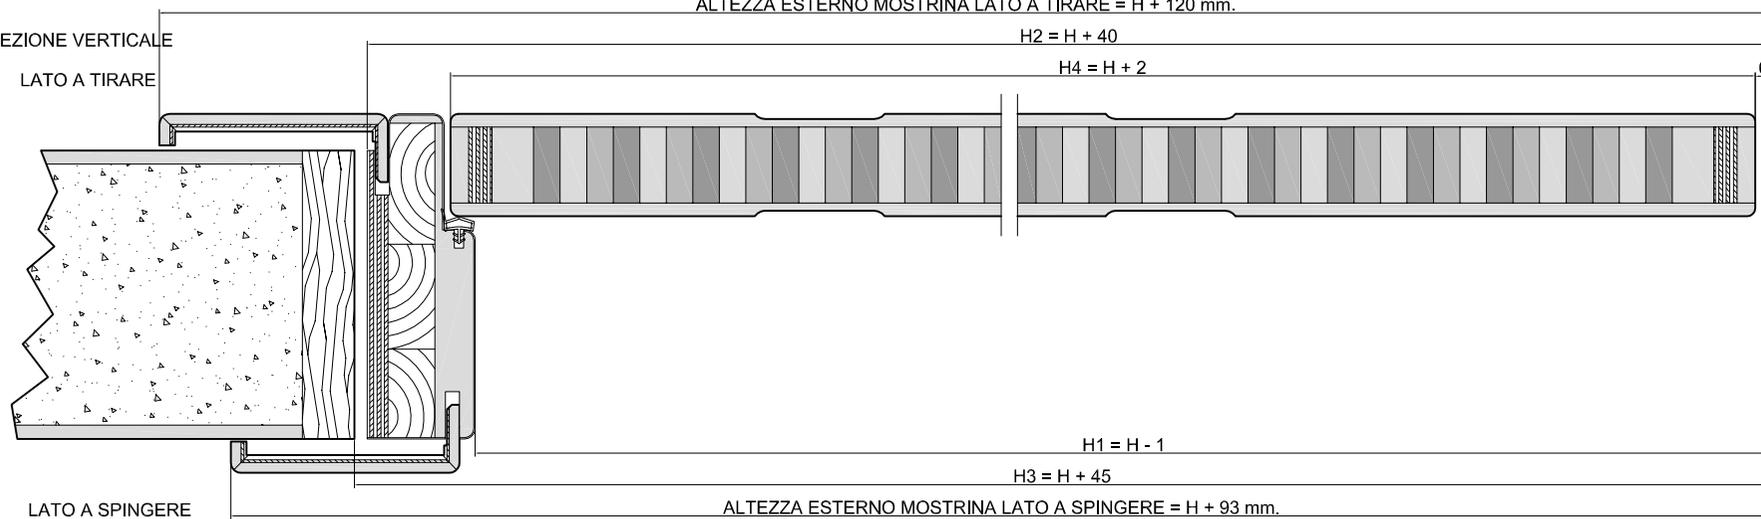


 
 
SEZIONE ORIZZONTALE



 
SEZIONE VERTICALE



COMPOSIZIONE TELAIO E MOSTRINE

-  MULTISTRATO
-  LEGNO LISTELLARE
-  MDF

COMPOSIZIONE ANTA

-  OSSATURA PERIMETRALE IN MDF E MULTISTRATO
-  RIEMPIMENTO INTERNO CON NIDO D' APE
-  PANNELLI ESTERNI IN MDF

